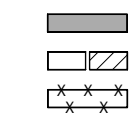


# RÜCKFÜHRUNG DER DENKMALGESCHÜTZTEN ALTBAUVILLA IN EIN EINFAMILIENHAUS

ARCHITEKTIN: CLAUDIA GROTEGUT ARCHITEKTUR + KONZEPT  
RITTERGASSE 18 - 20  
45239 ESSEN


 BAUTEILE VORHANDEN  
 WÄNDE NEU  
 ABBRUCH  
 Die Maße sind keine Planungsmaße, sondern vor Ort gemessene Fertigmaße vor Umgestaltung und Modernisierung.


C3 - BAUANTRAGSZEICHNUNG

SCHNITT A-A

M.: 1:100

BEARBEITUNG: SW | RK

28/07/2011

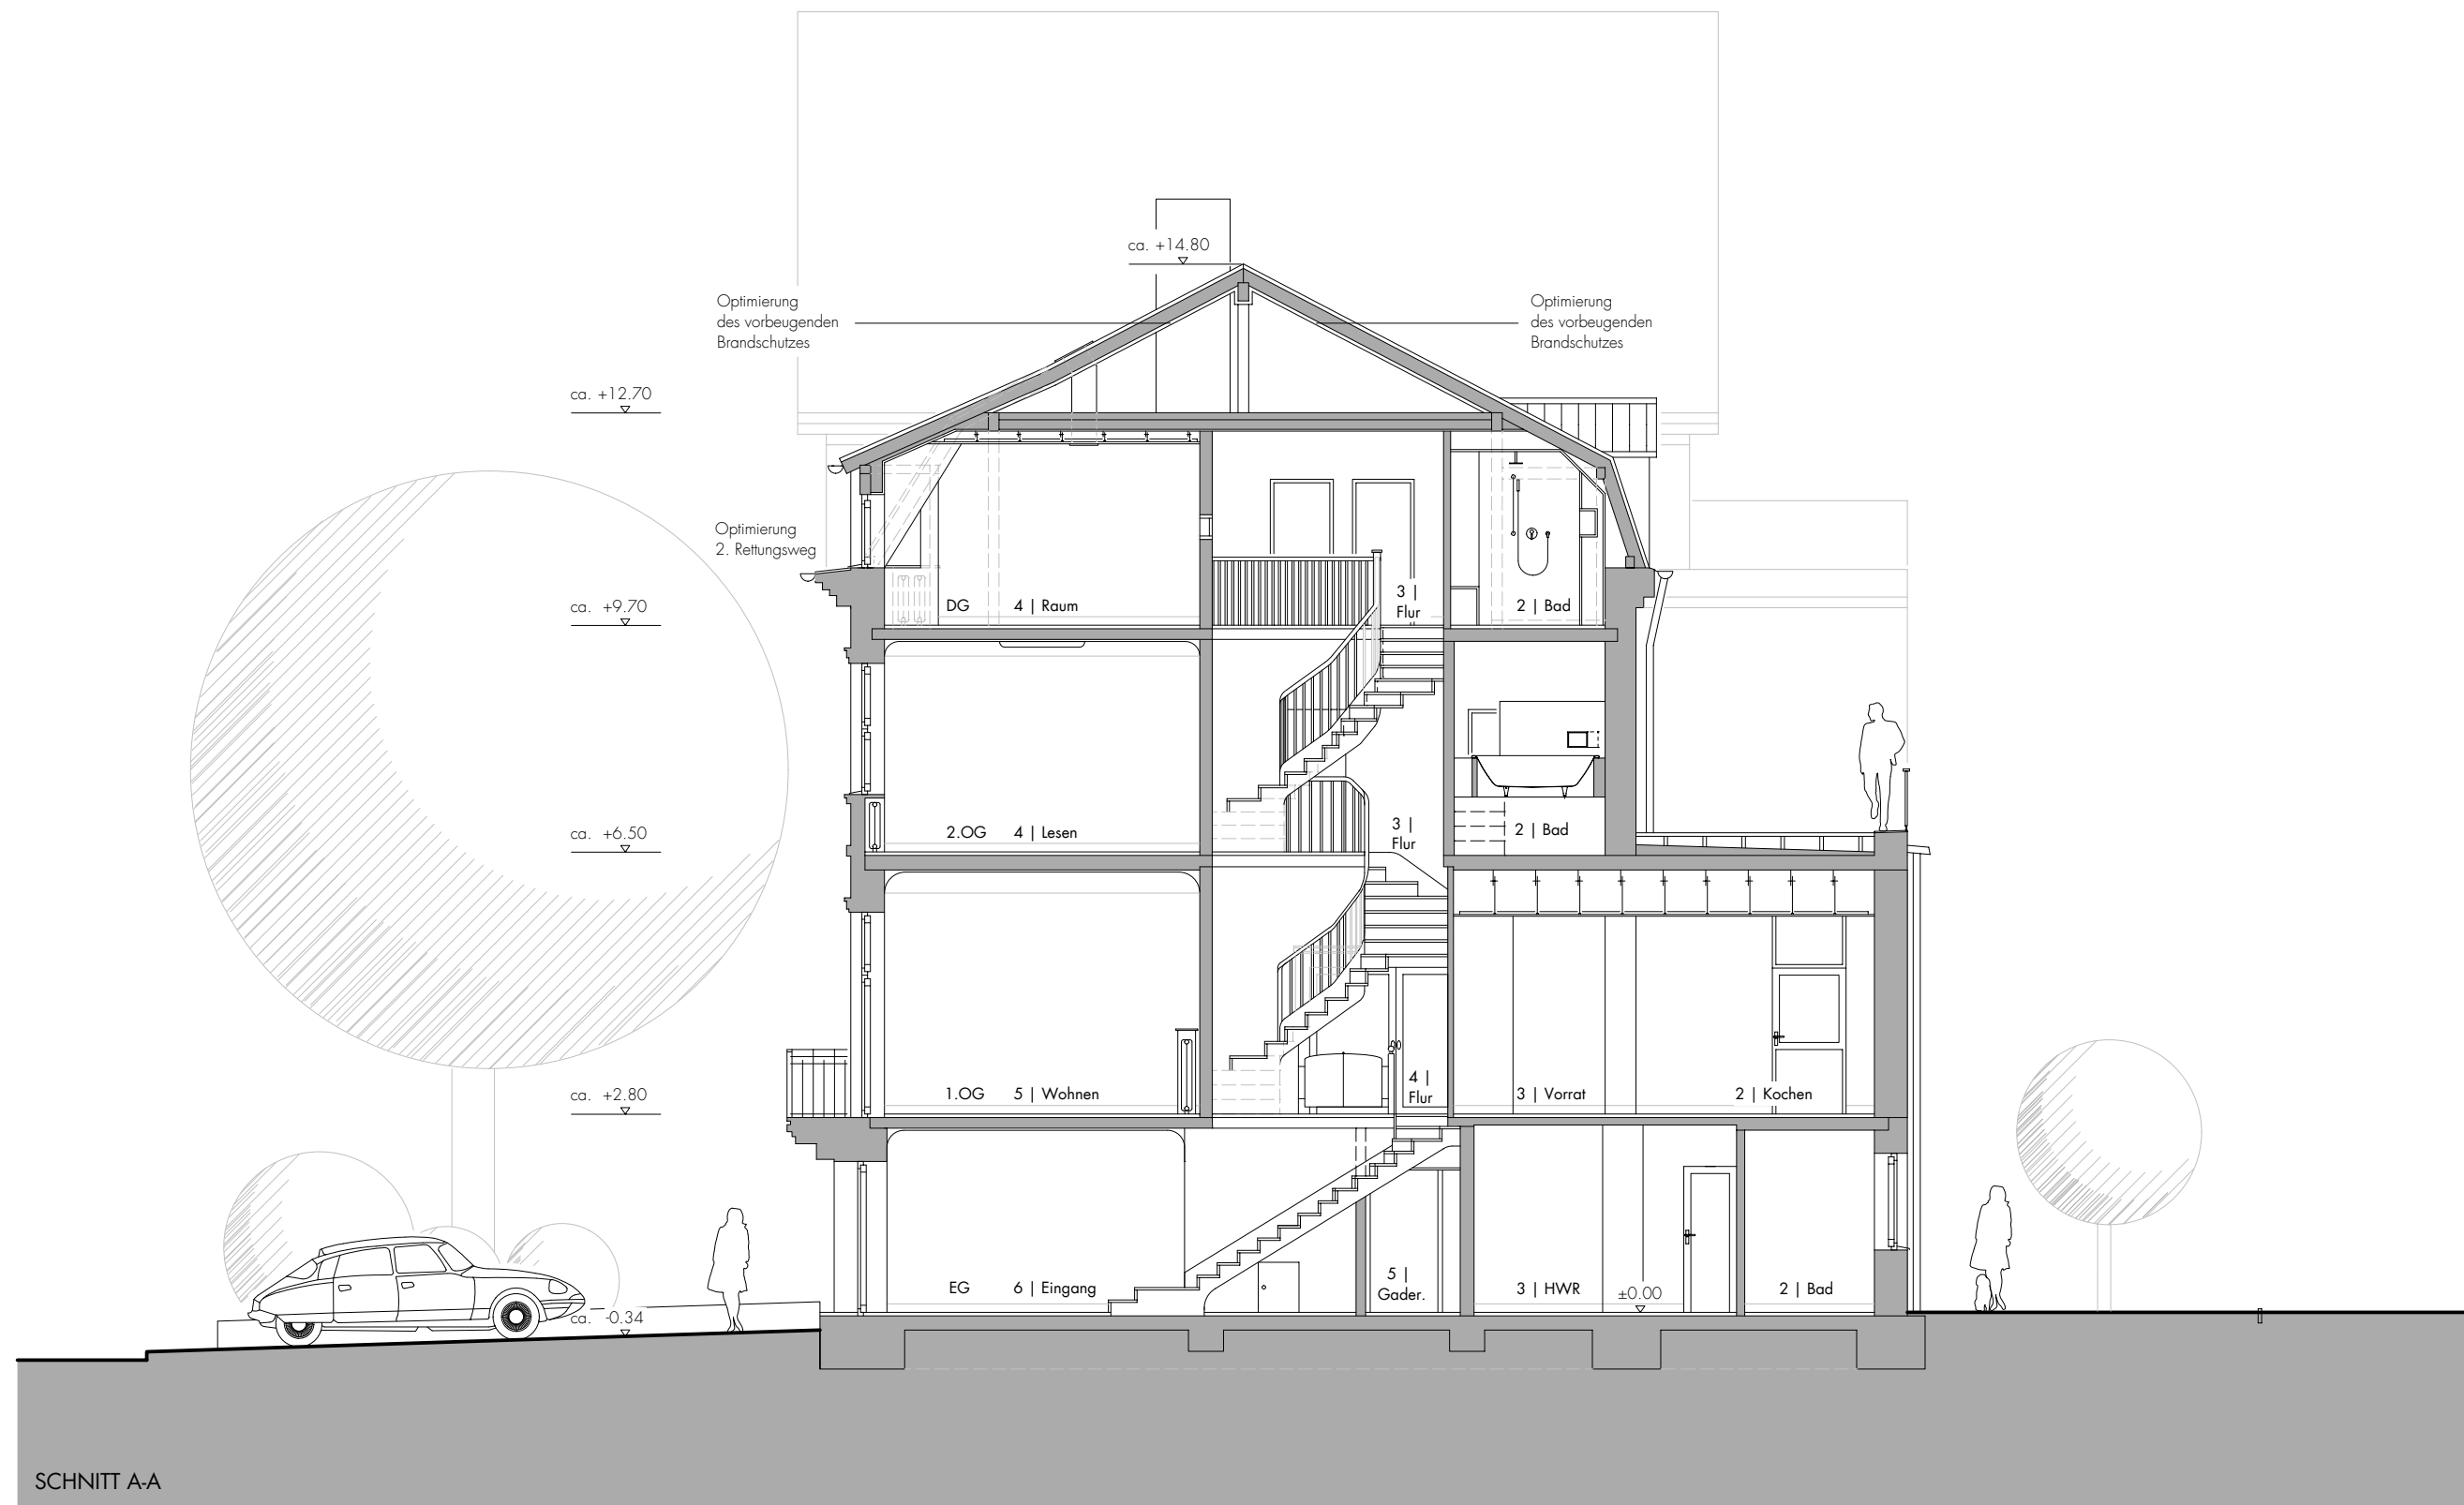

SCHNITT A-A