





Foto: Copyright © BELUX AG | Leuchte, METER BY METER

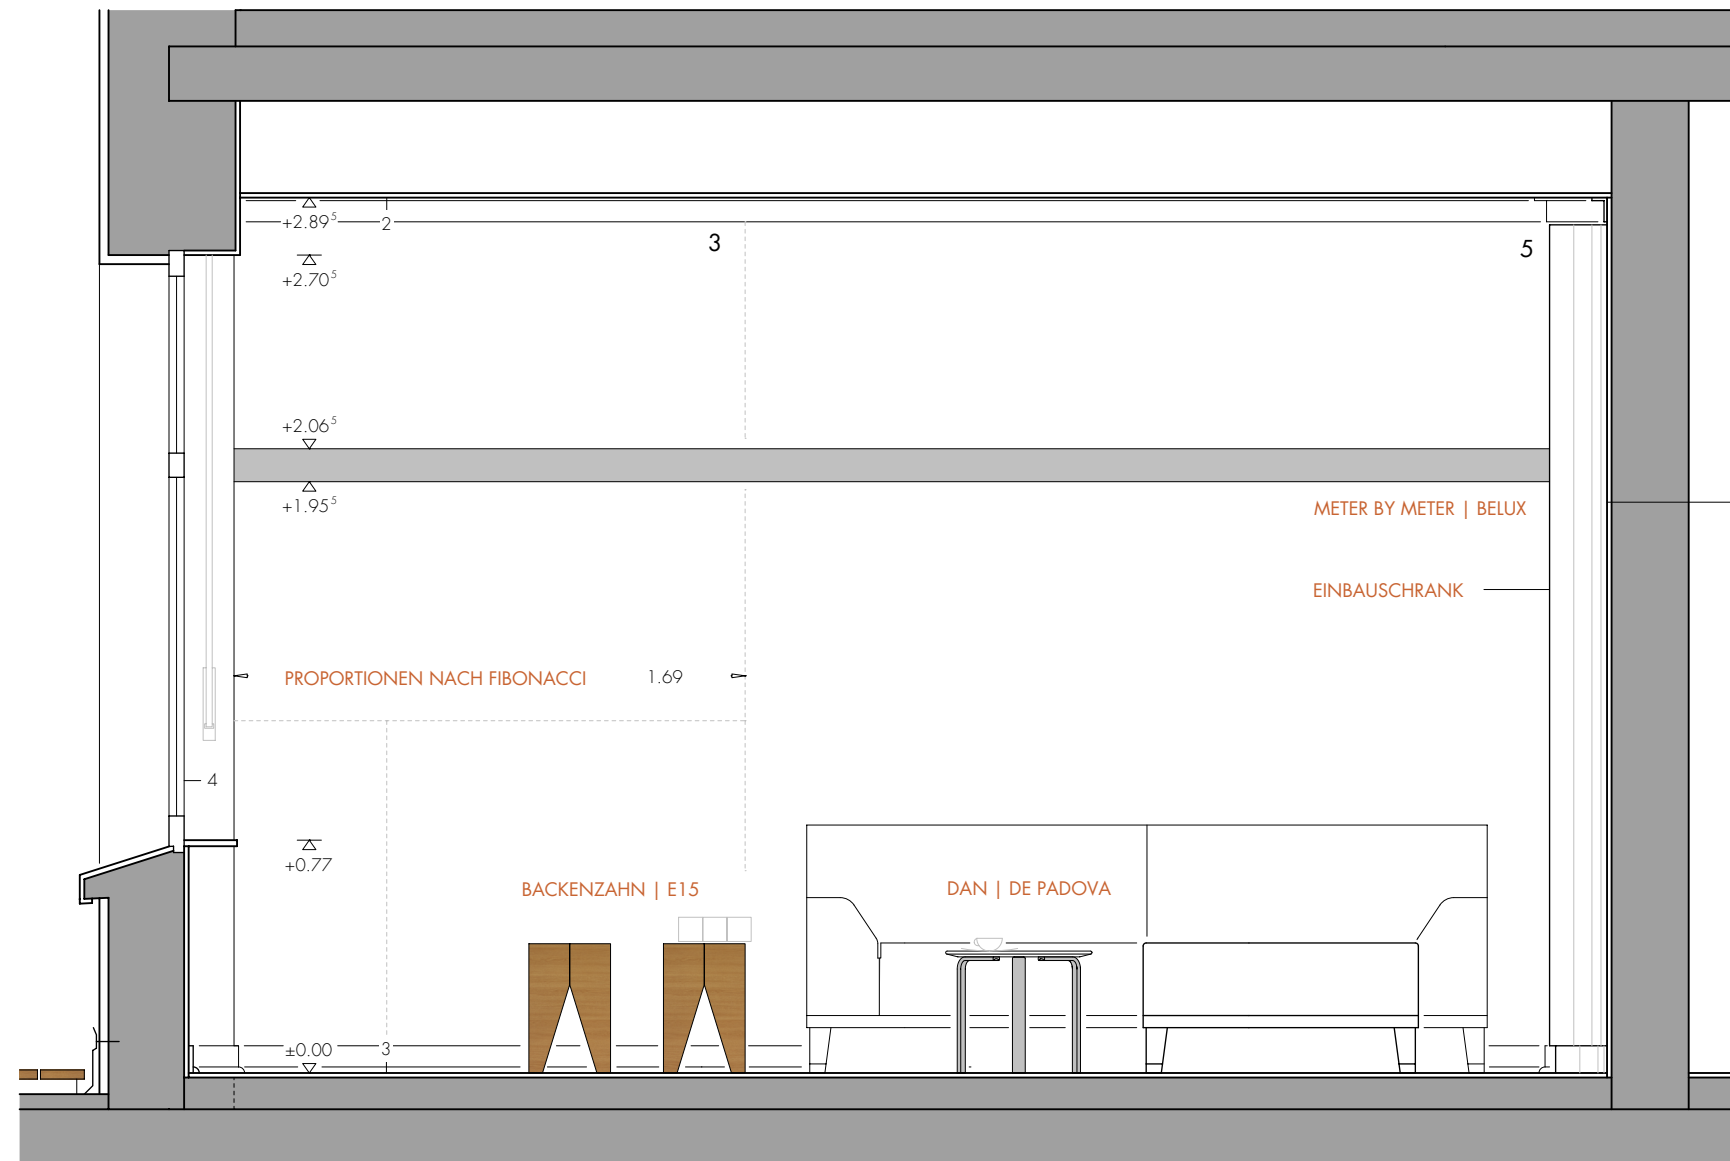

TEILFLÄCHE B = CA. 15.50 M²

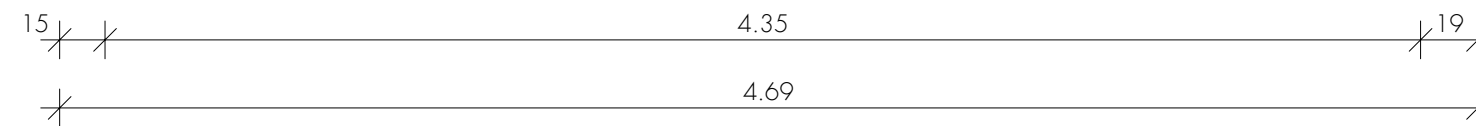

LEGENDE:

- 1 - Wand: Raufaser, weiß
- 2 - Decke: Glattputz, weiß
- 3 - Boden: Parkett, Eiche
- 4 - Fenster, Klarglas
- 5 - Fenster, neu
- 6 - Heizkörper, weiß

BELEUCHTUNGSKONZEPT:

- A - Grundbeleuchtung direkt | indirekt
- B - Funktionsbeleuchtung
- C - Akzentbeleuchtung

FARBRAUM:

- Grundfarbe: Weiß, Creme- und Sandfarben
- Akzentfarbe: Rubinrot, Violett, Lichtgrün, Blau
- Ausstrahlung: Harmonie, Weite + Helligkeit

MÖBLIERUNGSVORSCHLAG:

- Couch mit Fussteil vorh. kombiniert mit Sessel Turner | Montis vorh.
- Beistelltisch Dan | De Padova, Ø 48 cm, kombiniert mit Backenzahn | E15 (Hocker + Tisch)
- Anfertigung Einbauschränk für Stauraum Gläser, Vasen etc.

UMGESTALTUNG ZWEIER GARTENSEITIGER ZIMMER IM EG



Foto: Copyright © e15 Design und Distributions GmbH | Beistelltisch, BACKENZAHN™

B6 - INNENRAUMKONZEPT | NORDANSICHT

M.: 1:25

BEARBEITUNG : CG

30/11/2010
12/11/2010