
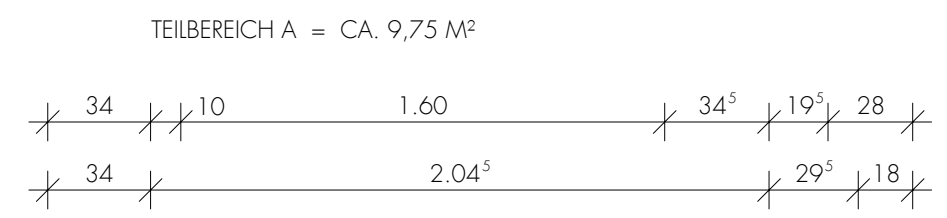


Foto: Copyright © Occhio GmbH | Occhio Sento filo singolo

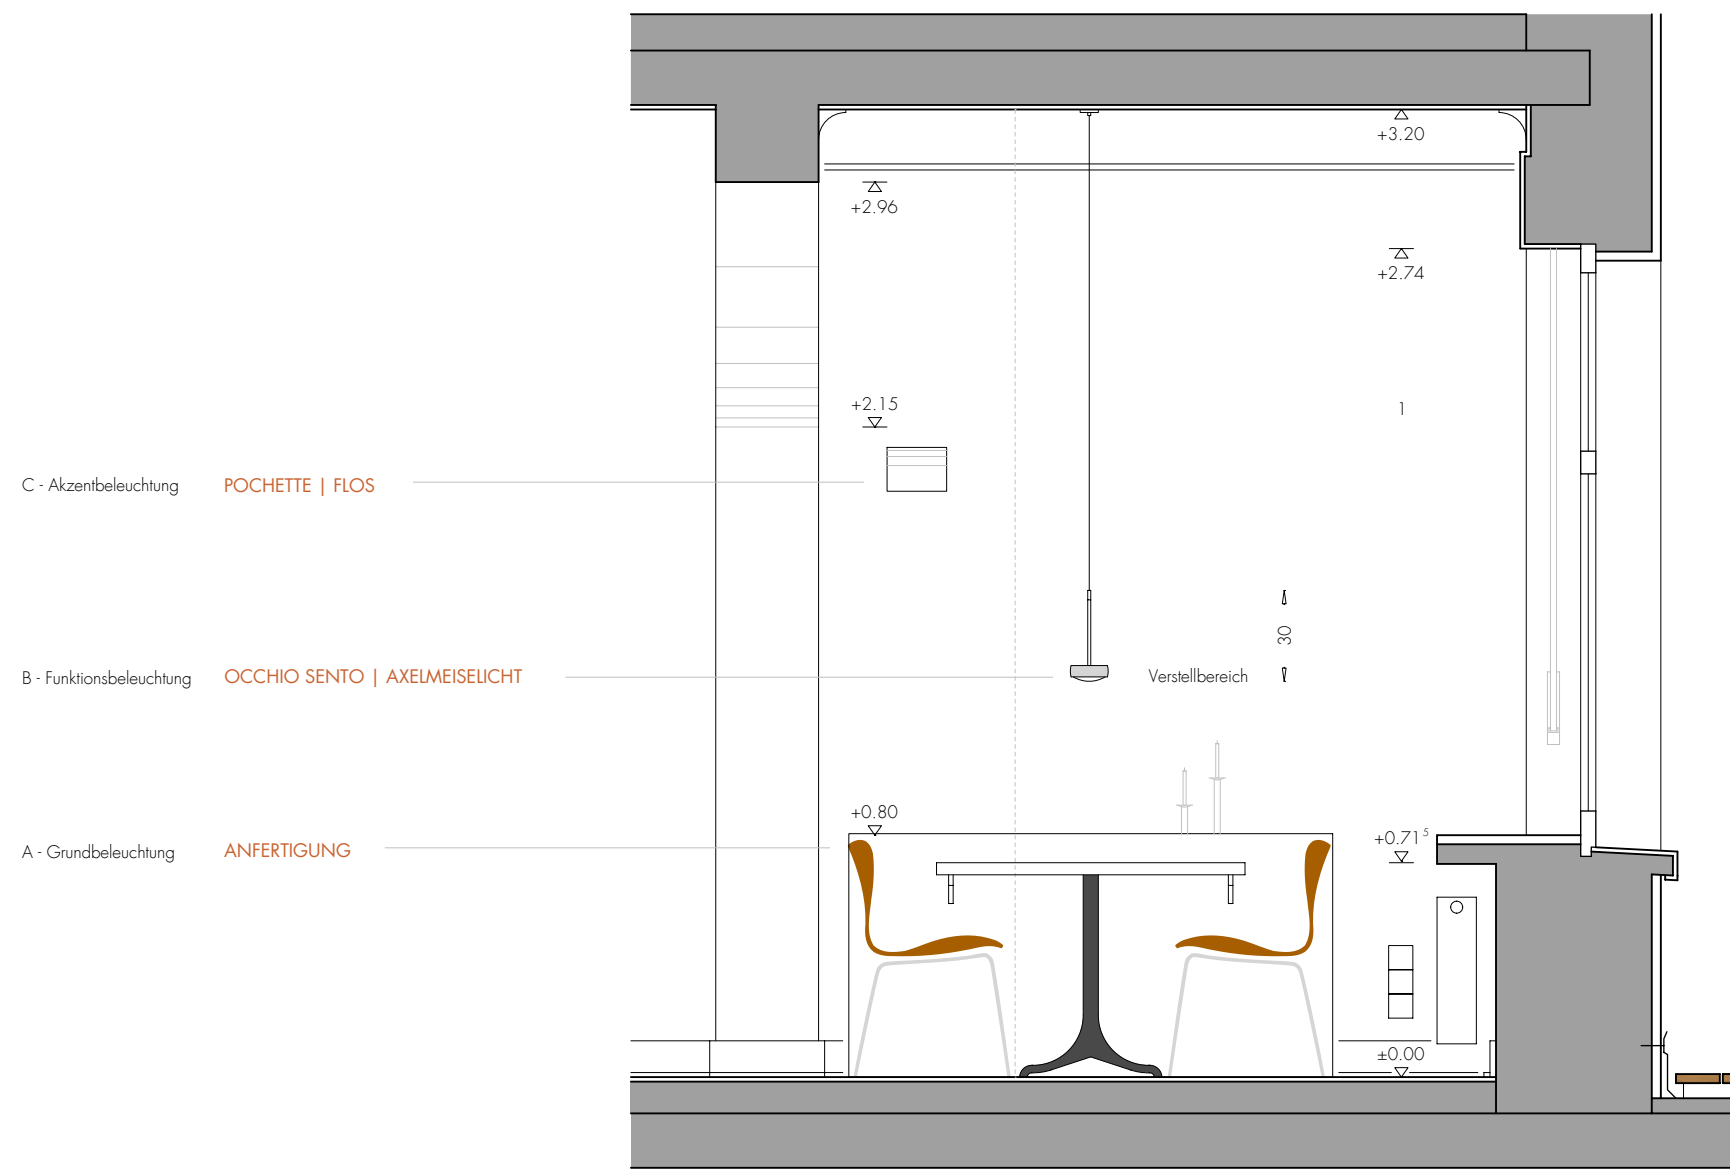

LEGENDE:

- 1 - Wand: Raufaser, weiß
- 2 - Decke: Glattputz, weiß
- 3 - Boden: Parkett, Eiche
- 4 - Fenster, Klarglas
- 5 - Fenster, neu
- 6 - Heizkörper, weiß

BELEUCHTUNGSKONZEPT:

- A - Grundbeleuchtung direkt | indirekt
- B - Funktionsbeleuchtung
- C - Akzentbeleuchtung

FARBRAUM:

- Grundfarbe: Weiß, Creme- und Sandfarben
- Akzentfarbe: Rubinrot, Violett, Lichtgrün, Blau
- Ausstrahlung: Harmonie, Weite + Helligkeit

MÖBIERUNGSVORSCHLAG:

- Esstisch vorh.: B/T/H = 1,83 x 1,02 x 0,71<sup>5</sup> m
- Sideboard mit Anfertigung für zusätzliche Lichtgestaltung
- Beleuchtung: Pendelleuchten im Essbereich kombiniert mit Wandleuchten

## UMGESTALTUNG ZWEIER GARTENSEITIGER ZIMMER IM EG



Foto: Copyright © Occhio GmbH | Occhio Sento filo singolo

B3 - INNENRAUMKONZEPT | SÜDANSICHT WOHNZIMMER

M.: 1:25

BEARBEITUNG : CG

30/11/2010  
12/11/2010