


TEILBEREICH A = CA. 23,50 M²

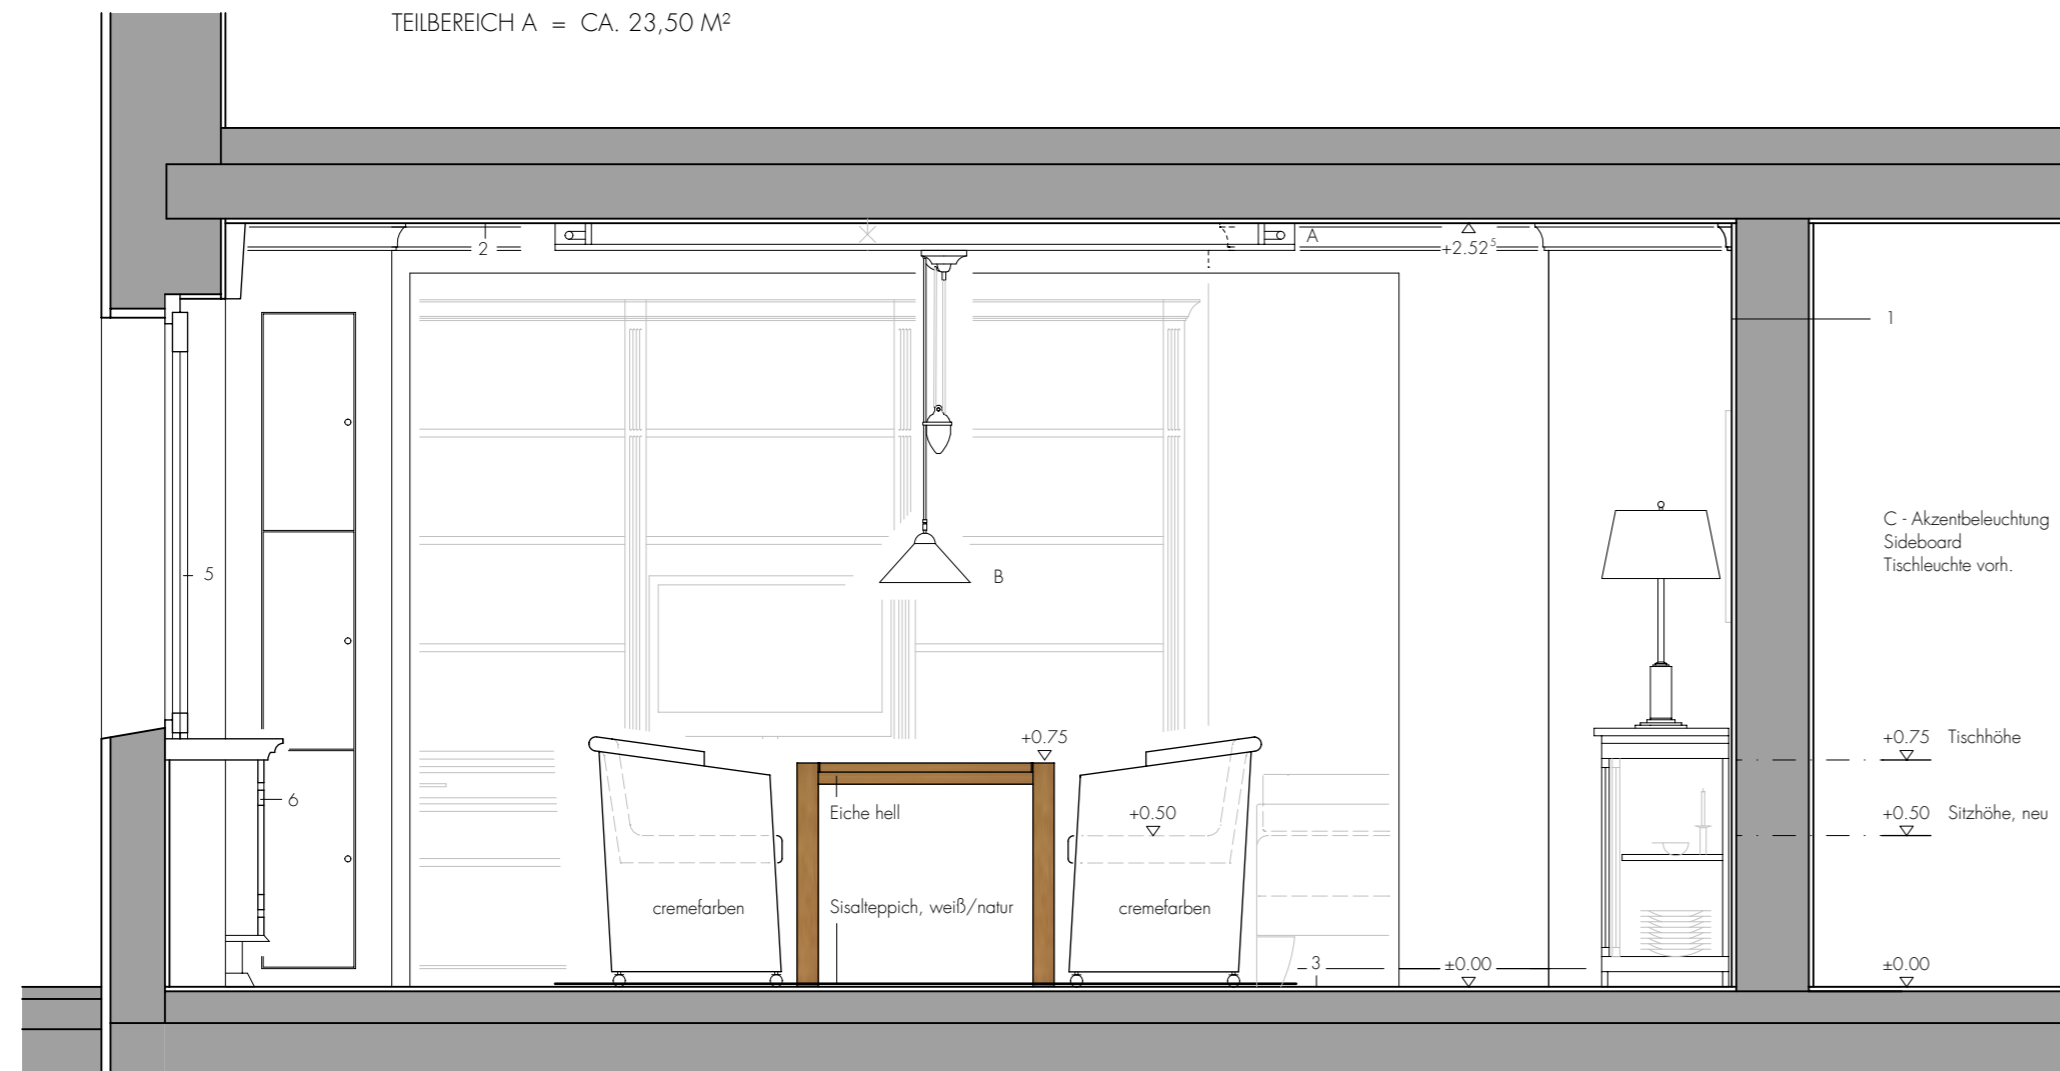


C - Akzentbeleuchtung
Sideboard
Tischleuchte vorh.

+0,75 Tischhöhe

+0,50 Sitzhöhe, neu

+0,00

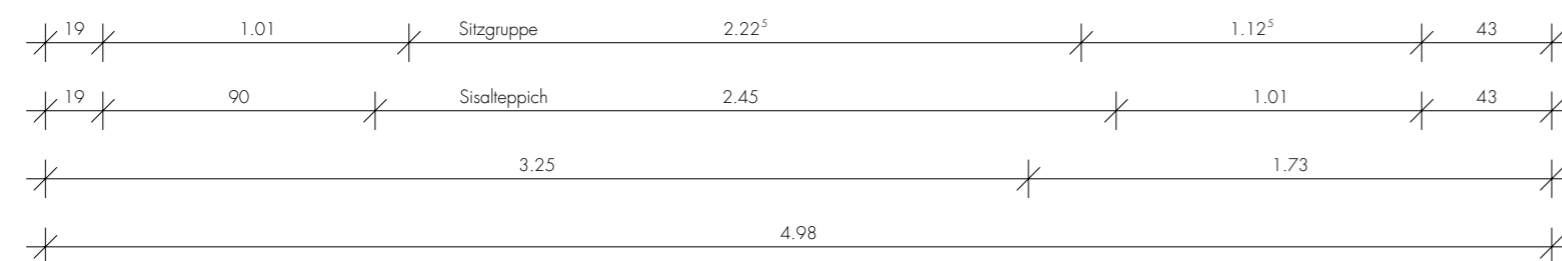

LEGENDE:

- 1 - Wand: Reibputz, weiß
- 2 - Decke: Glattputz, weiß
- 3 - Boden: Fliesenbelag, sandfarben
- 4 - Fenster, Strukturglas
- 5 - Fenster, Klarglas
- 6 - Heizkörperverkleidung, Eiche hell

BELEUCHTUNGSKONZEPT:

- A - Deckenbeleuchtung direkt | indirekt
- B - Funktionsbeleuchtung
- C - Akzentbeleuchtung

FARBRAUM:


- Grundfarbe: Weiß und Cremefarben
- Akzentfarbe: Rubinrot oder Gelb
- Ausstrahlung: Harmonie, Weite + Helligkeit

MÖBLIERUNGSVORSCHLAG:

- Esstisch: B/T/H = 1,80 x 0,85 x 0,75 m, Eiche hell, Eiche knorrig
- Sideboard mit Schiebetüren, Pinie weiß gebürstet o. Pinie Strichlackeffekt, Farbton heller Sand
- Beleuchtung: Deckensegel im Essbereich zur Grundbeleuchtung kombiniert mit Einzelleuchten

UMGESTALTUNG WOHNZIMMER EG

MÖBLIERUNGSVORSCHLAG:

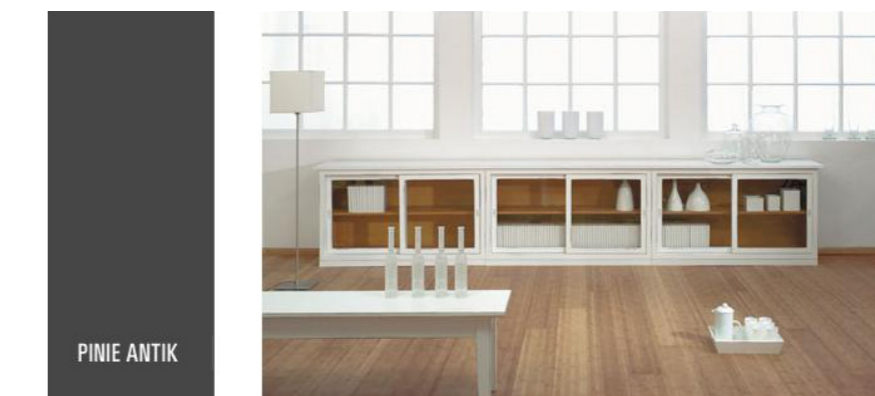

PINIE ANTIK

Foto: Copyright © VILLAGE WOHNKULTUR

C3.A - OST-ANSICHT | MÖBLIERUNG UND BELEUCHTUNG

M.: 1:25

BEARBEITUNG : CG, SHI

18/02/2008